


建设用地规划许可证批后公布

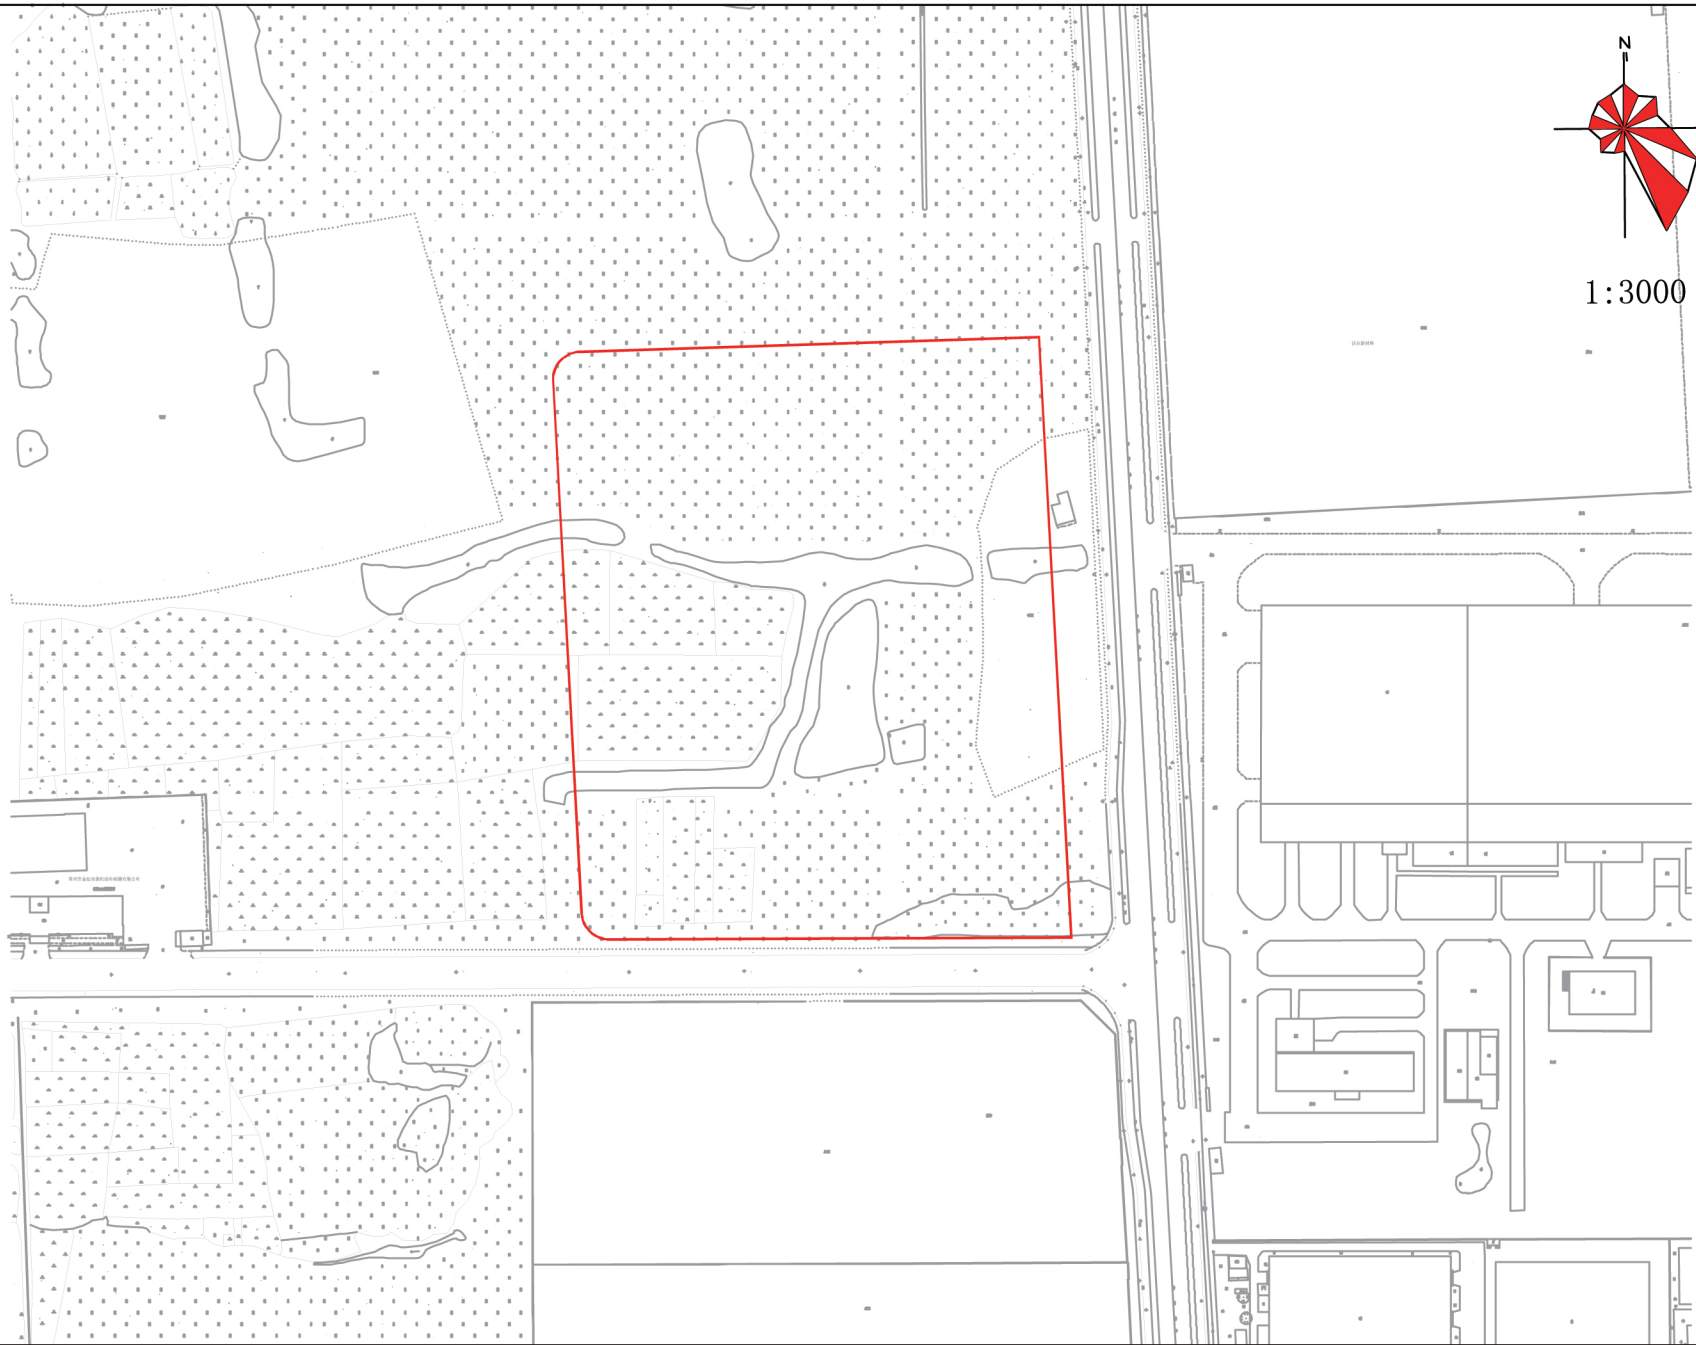

建设单位	
常州环龙瑞辰置业有限公司	
项目名称	
中兴路西侧、金桂东路北侧地块项目	
建设位置	
中兴路西侧、金桂东路北侧	
用地面积	建设规模
用地 54312平方米	建设<97761.6平方米
联系电话	